

DIAGRAM - EKSISTERENDE FORHOLD KLUBOMRÅDE - A3 1:500 - UDKAST TIL DISPOSITION


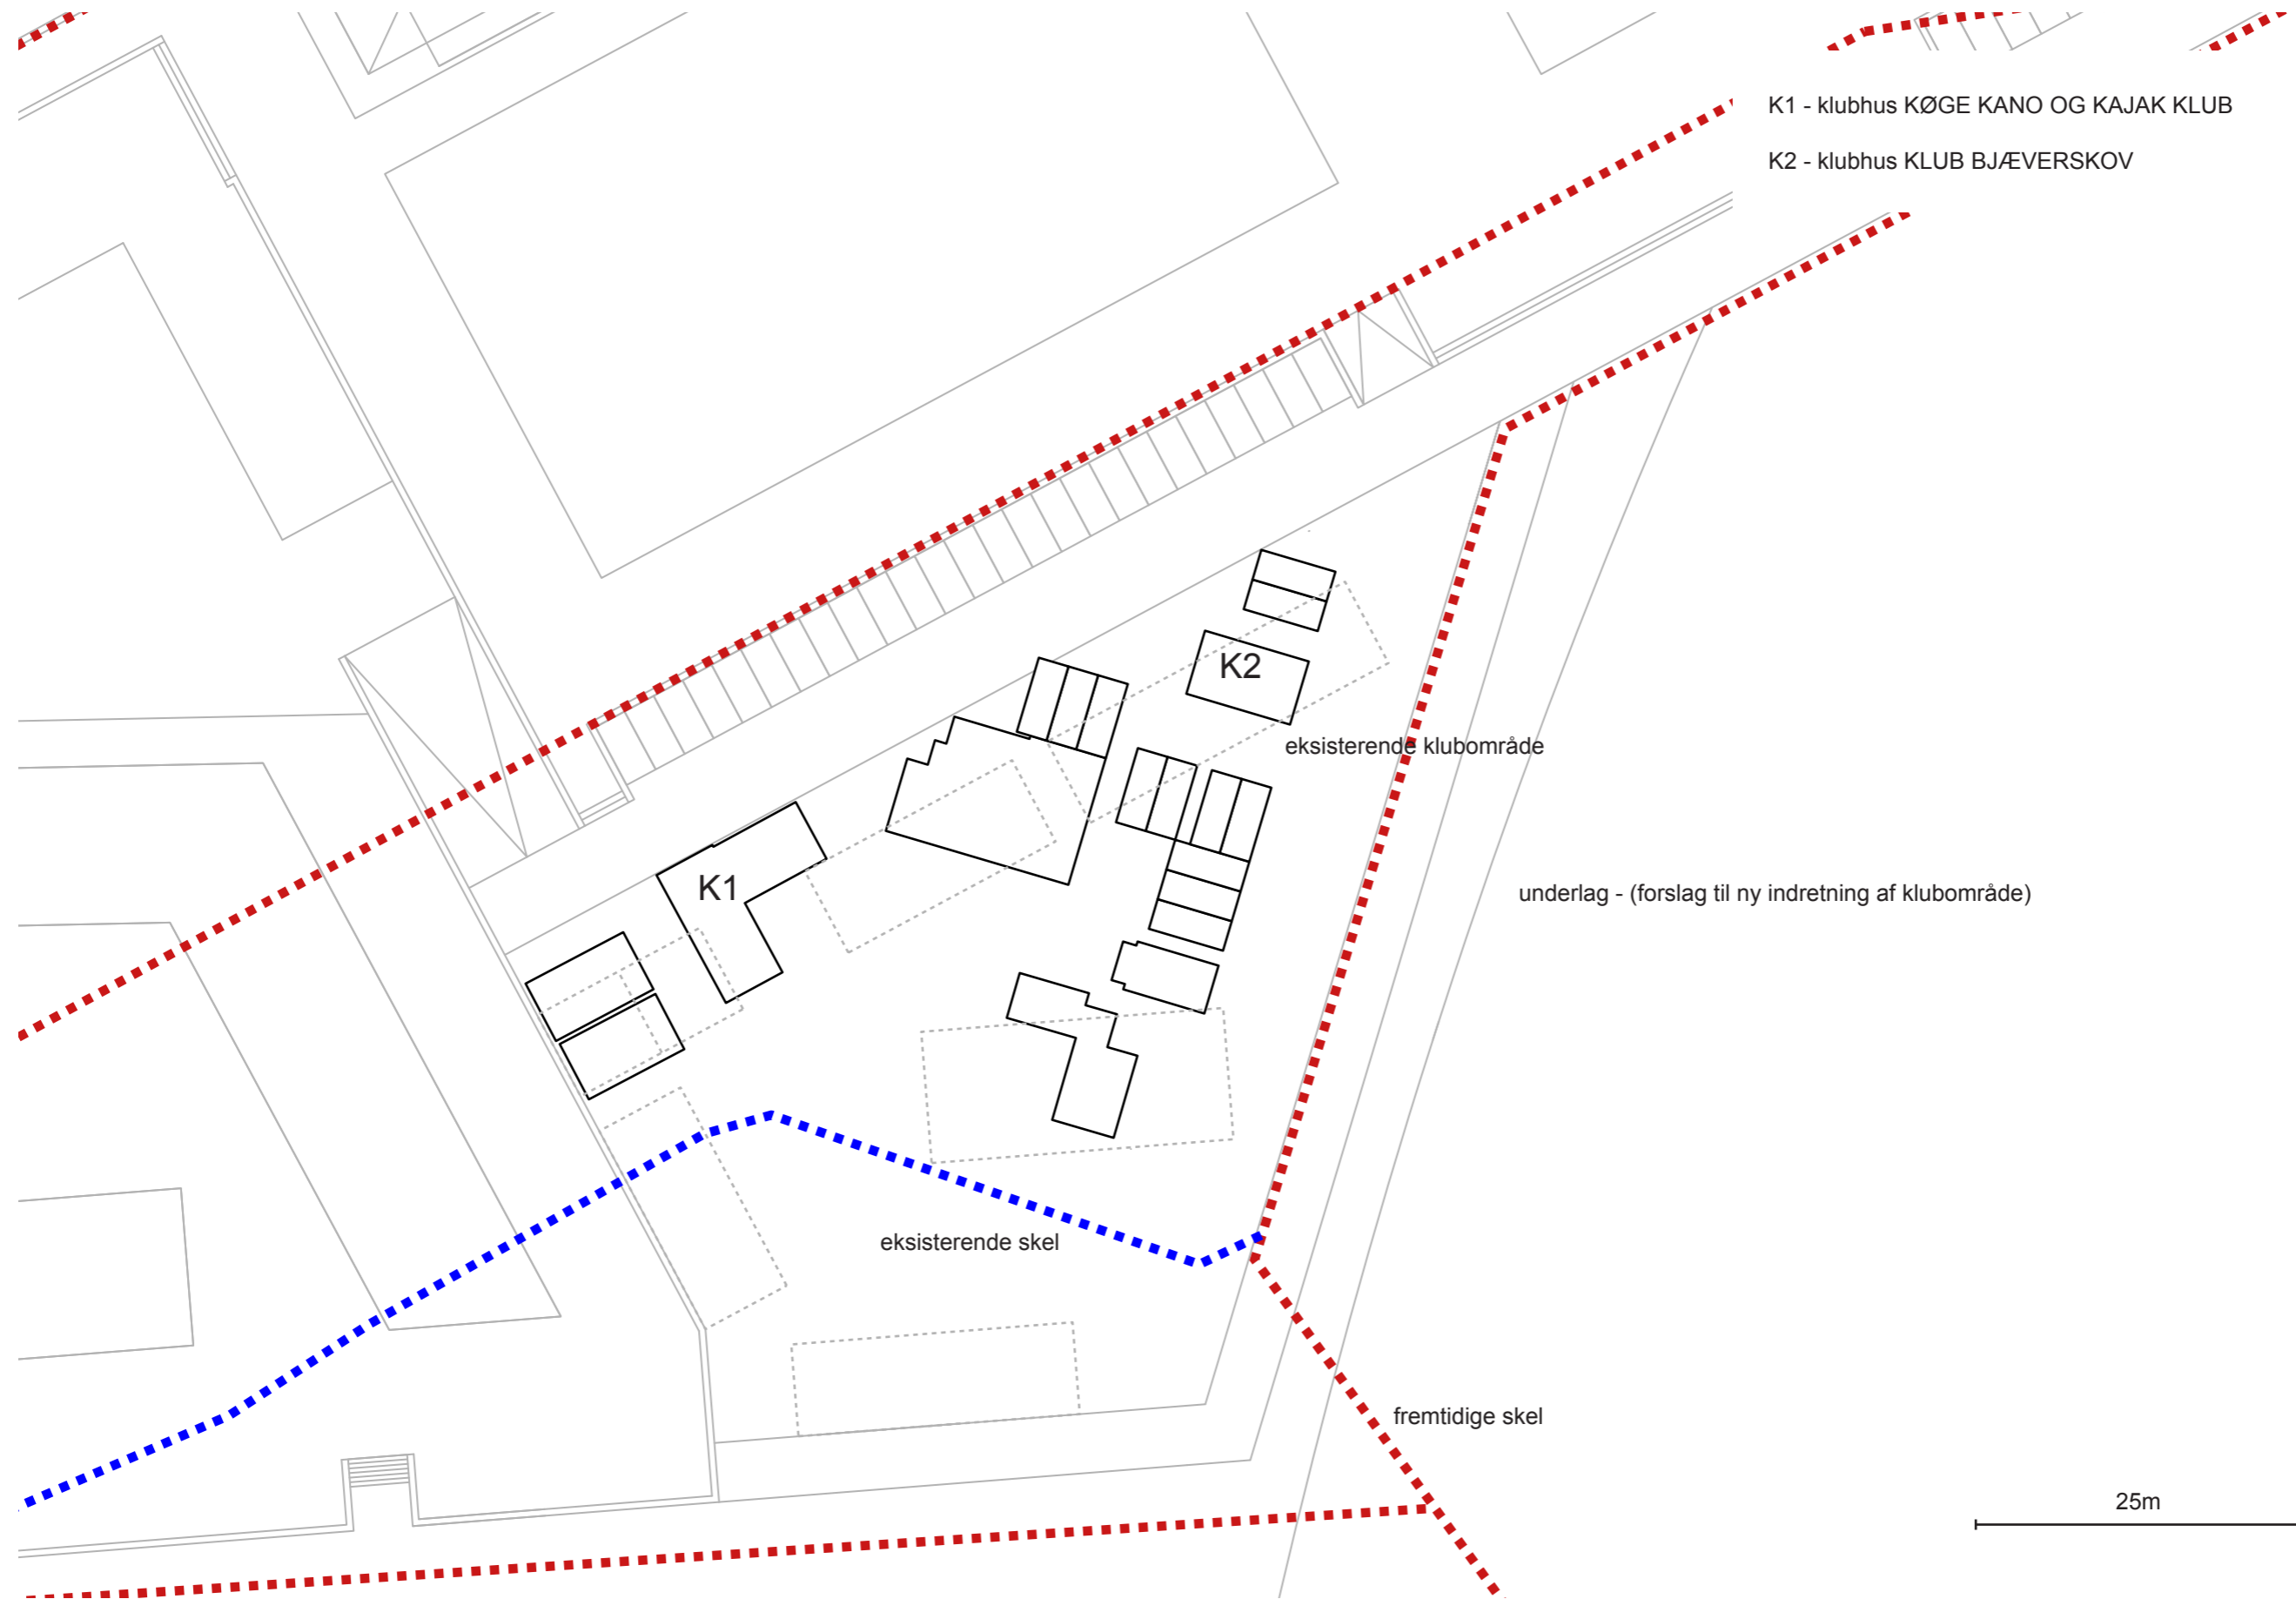


DIAGRAM - FORSLAG TIL NY INDRETNING AF KLUBOMRÅDE - A3 1:500 - UDKAST TIL DISPOSITION



DIAGRAM - FORSLAG TIL NY INDRETNING AF KLUBOMRÅDE - A3 1:500 - UDKAST TIL DISPOSITION

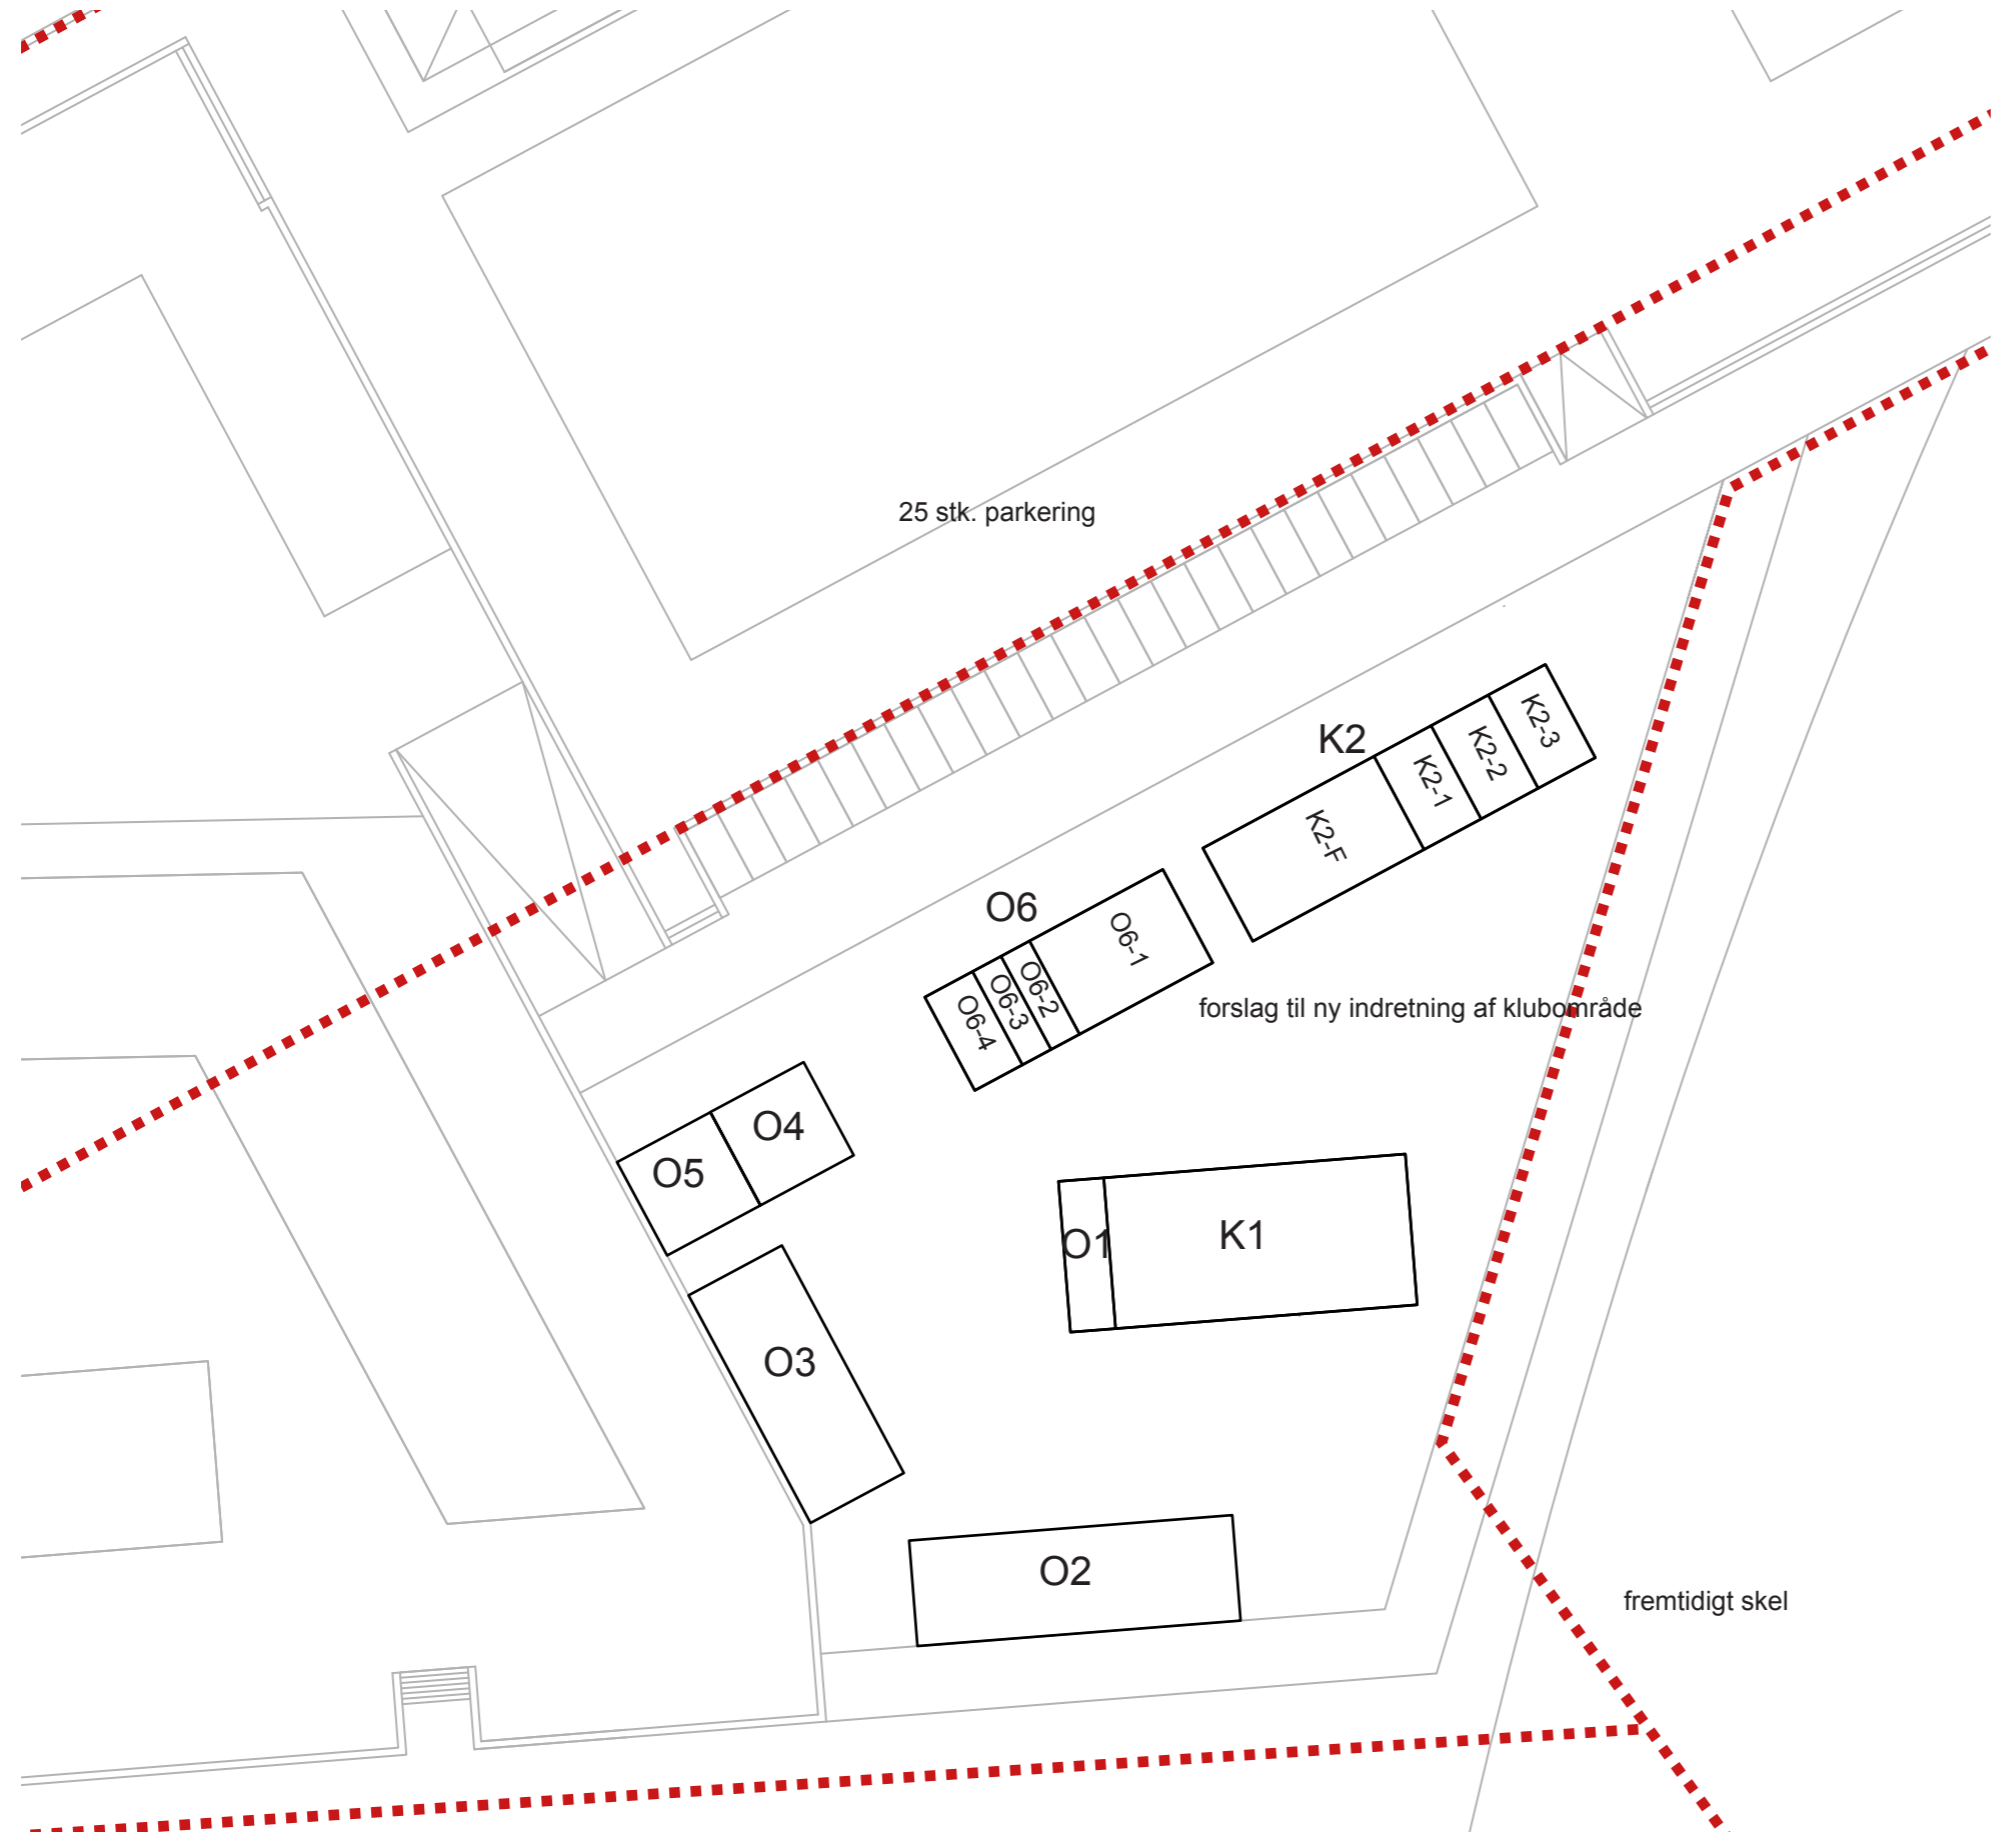

KØGE KANO OG KAJAK KLUB

klubhus	
K1 - klubhus samlet areal	200m ²
opbevaring/værksted	
O1 - opbevaring/værksted	30m ²
O2 - opbevaring	150m ²
O3 - opbevaring	120m ²
O4 - opbevaring	50m ²
O5 - opbevaring evt. trailer	50m ²

FÆLLES KLUB

klubhus	
K2 - klubhus samlet areal	180m ²
opbevaring	
O6 - opbevaring samlet areal	125m ²
O6-1 (Bjæverskov)	70m ²
O6-2 (Køge Spejderne)	15m ²
O6-3 (SSP)	15m ²
O6-4 (KTT2000)	25m ²

K2-F	fællesarealer	90m ²
K2-1	(Bjæverskov)	30m ²
K2-2	(Køge Spejderne)	30m ²
K2-3	(KTT2000)	30m ²

fremtidigt skel

25m

